


Scara 1:2880

ANEXA 1 LA HCL

**PLAN DE AMPLASAMENT SI DELIMITARE**

a imobilelor cuprinse in CF 114121, 102167- Baia Mare  
nr.topografic: 2693/29/39/72, 2708/1356

UAT: Baia Mare  
intravilan - 1 corp de proprietate  
Localitatea Baia Mare, Bd. Decebal

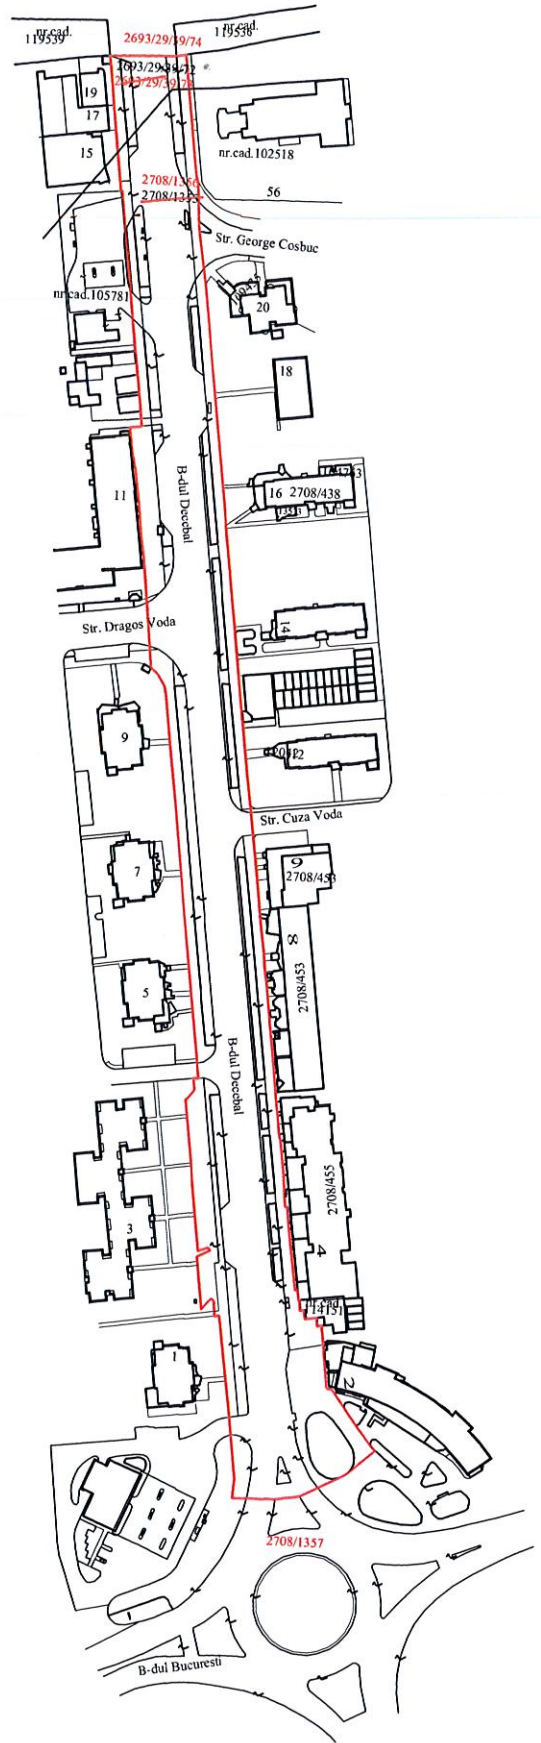

NR.CAD.

Scara 1:2000  
dupa atribuire numar cadastral

NOTA:  
Documentatia cadastrala serveste la obtinere H.C.L.

Tabel de miscare parcelara pentru dezlipire imobil

INAINTE DE DEZLIPIRE				DUPA DEZLIPIRE				
Nr. C.F.	Nr. topografice	supraf.		PROPRIETAR	Nr. topografice	suprafata		PROPRIETAR
		ha	mp			ha	mp	
114121	2693/29/39/72	32	7591	Statul Roman	2693/29/39/73	-	673	Municipiul Baia Mare (domeniu public)
					2693/29/39/74	32	6918	Statul Roman
2708/1356	1	7959	Municipiul Baia Mare (domeniu public)					
2708/1357	17	9148	Statul Roman					
TOTAL		52	4698		52	4698		

DUPA ATRIBUIRE NR. CADASTRAL

Nr. topo. componente	Supraf. mp.	PROPRIETAR	Nr. CAD	Suprafata mp.
2693/29/39/73	673	Municipiul Baia Mare (domeniu public)		18632
2708/1356	17959			

Executant:  
SC KADDEX- MTC SRL  
ing. BODEA Anca Ioana  
Confirm executarea masuratorilor la teren  
corectitudinea si acuratenia documentatiei cadastrale si  
corespondenta acesteia cu realitatea din teren

**CERTIFICAT DE AUTORIZARE**  
Seria RO-B-J Nr. 1188/2017  
**KADDEX-MTC S.R.L.**  
CLASA III  
Data exec. 07.09.2015

**CERTIFICAT DE AUTORIZARE**  
Seria RO-MM-F. Nr. 0003/2010  
Anca Ioana Bodea T.  
CATEGORIA B

Inspector  
Confirm introducerea imobilului in baza de date integrata si atribuirea numarului cadastral