


SCARA 1:2000

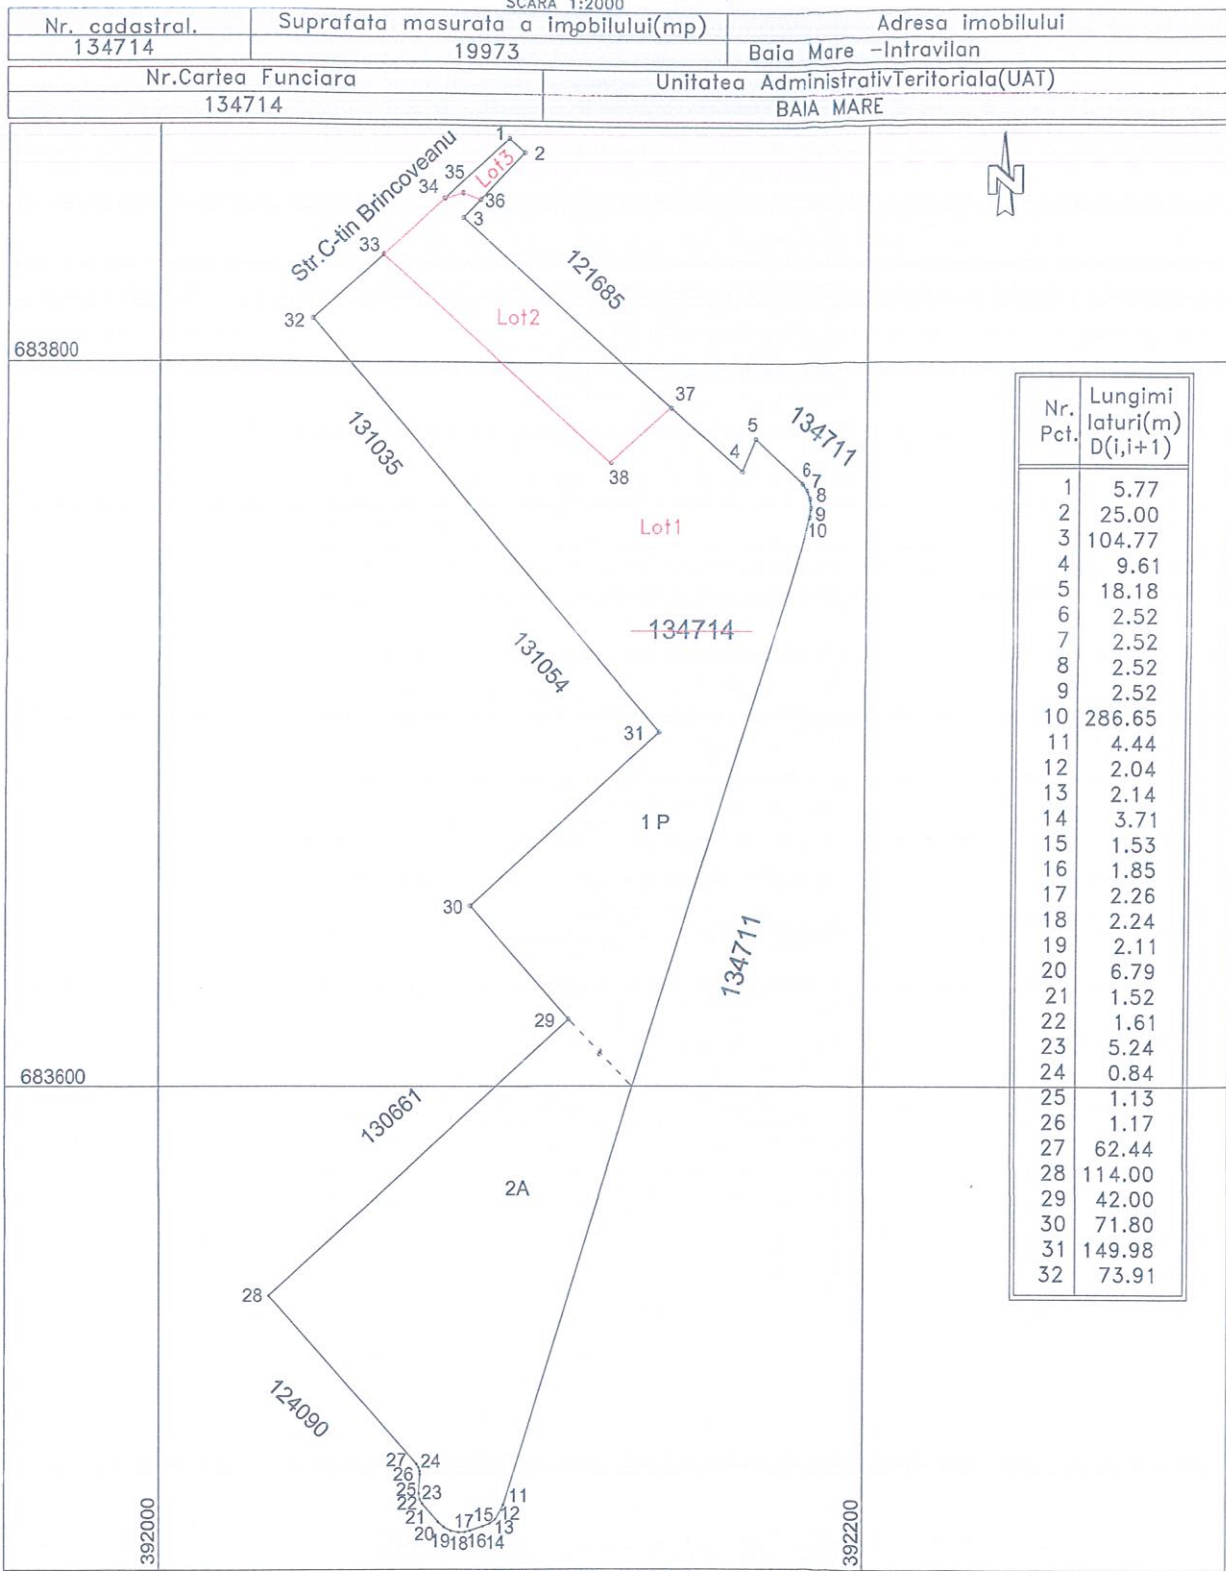

DEZLIPIRE IMOBIL

Situatia actuala (inainte de deslipire)				Situatia viitoare (dupa deslipire)				
Nr. cad	Supraf. (mp.)	Categ. de folos.	Descrierea imobilului	Nr. Lot	Nr. cad. atribuit	Supraf. (m.p.)	Categ. de folos.	Descrierea imobilului
134714	19973	A,P	TDI	Lot1		17885	A,P	TDI
				Lot2		1957	P	TDI
				Lot3		131	P	TDI
TOTAL	19973	—	—			19973		

Executant: Ilies Tiberiu
 Confirm executarea masuratorilor la teren, corectitudinea intocmirii documentatiei cadastrale si corespondenta acesteia cu realitatea din teren.
 Semnatura si stampila
 SERIA RO-MM-F NR:0096/2010
 ILIES TIBERIU
 2024.03.06 12:18:38
 +02'00'
 Data: Martie 2024

Inspector
 Confirm introducerea imobilului in baza de date integrata si atribuirea numarului cadastral
 Semnatura si parafa
 Stampila BCPI
 Data: